

ΕΦΗΜΕΡΙΣ ΤΗΣ ΚΥΒΕΡΝΗΣΕΩΣ
ΤΗΣ ΕΛΛΗΝΙΚΗΣ ΔΗΜΟΚΡΑΤΙΑΣ

ΑΘΗΝΑ 6 ΑΠΡΙΛΙΟΥ 1990	ΤΕΥΧΟΣ ΤΕΤΑΡΤΟ	ΑΡΙΘΜΟΣ ΦΥΛΛΟΥ 184

ΠΕΡΙΕΧΟΜΕΝΑ

ΑΠΑΛΛΟΤΡΙΩΣΕΙΣ
ΑΠΟΦΑΣΕΙΣ

Αριθ. 849 (1)

Κήρυξη αναδασωτέας έκτασης (1.000) στη θέση «Καζάνια» κοινότητας Μικρομηλιάς Ν. Δράμας.

Ο Δ/ΝΤΗΣ ΔΑΣΩΝ Ν. ΔΡΑΜΑΣ

Έχοντας υπόψη:

1. Τις διατάξεις του Ν. 3200/55 περί διοικητικής αποκέντρωσης όπως τροποποιήθηκε και συμπληρώθηκε μεταγενέστερα με το Ν.Δ. 532/70.
2. Τις διατάξεις του άρθρου 117 παρ. 3 του Συντάγματος.
3. Τις διατάξεις του Ν. 998/79 «περί προστασίας των Δασών κ.λπ.» και ειδικότερα:
α) του άρθρου 41 παρ. 1,
β) του άρθρου 38 παρ. 1,
4. Τις διαταγές του Υπουργείου Γεωργίας:
α) 160417/1180/8.7.80,
β) 182447/3049/24.9.80
5. Την αριθμ. 669/7.3.90 πρόταση του δασαρχείου Νευροκοπείου με την οποία προτείνεται η κήρυξη της έκτασης που αναφέρεται στο θέμα ως αναδασωτέας.
6. Την 2457/21.2.90 απόφαση του Νομάρχη Δράμας, «περί παροχής εξουσίας υπογραφής «Με εντολή Νομάρχη» αποφασίζουμε:


Κηρύσσουμε αναδασωτέα με σκοπό την επαναδημιουργία με φυσική αναγέννηση και αναδάσωση της δασικής βλάστησης που καταστράφηκε από την πυρκαγιά της 22.2.90 και τη διατήρηση του χαρακτήρα της, τη δημόσια δασική έκταση εμβαδού χιλίων (1.000) στρεμμάτων που βρίσκεται στη θέση «Καζάνια» κοινότητας Μικρομηλιάς Ν. Δράμας και προσδιορίζεται από τα στοιχεία ΑΒΓΔΕΖΗΘ και έχει όρια:

Ανατολικά: Όρια συστάδας 35 δ (δρόμος Ψυχρού) ....
Δυτικά: Κεντρικός δασικός δρόμος προς 1.500 ....
Βορεια: Ράχη συστάδας 34 δ ....
Νότια: Πλαγιά συστάδας 34 γ, όπως φαίνεται στο συνημμένο διάγραμμα που αποτελεί αναπόσπαστο μέρος της απόφασης αυτής.

Η απόφαση αυτή να δημοσιευθεί στην Εφημερίδα της Κυβερνήσεως.

Δράμα, 21 Μαρτίου 1990

Ο Διευθυντής
ΚΩΝ. ΕΥΤΥΧΙΔΗΣ

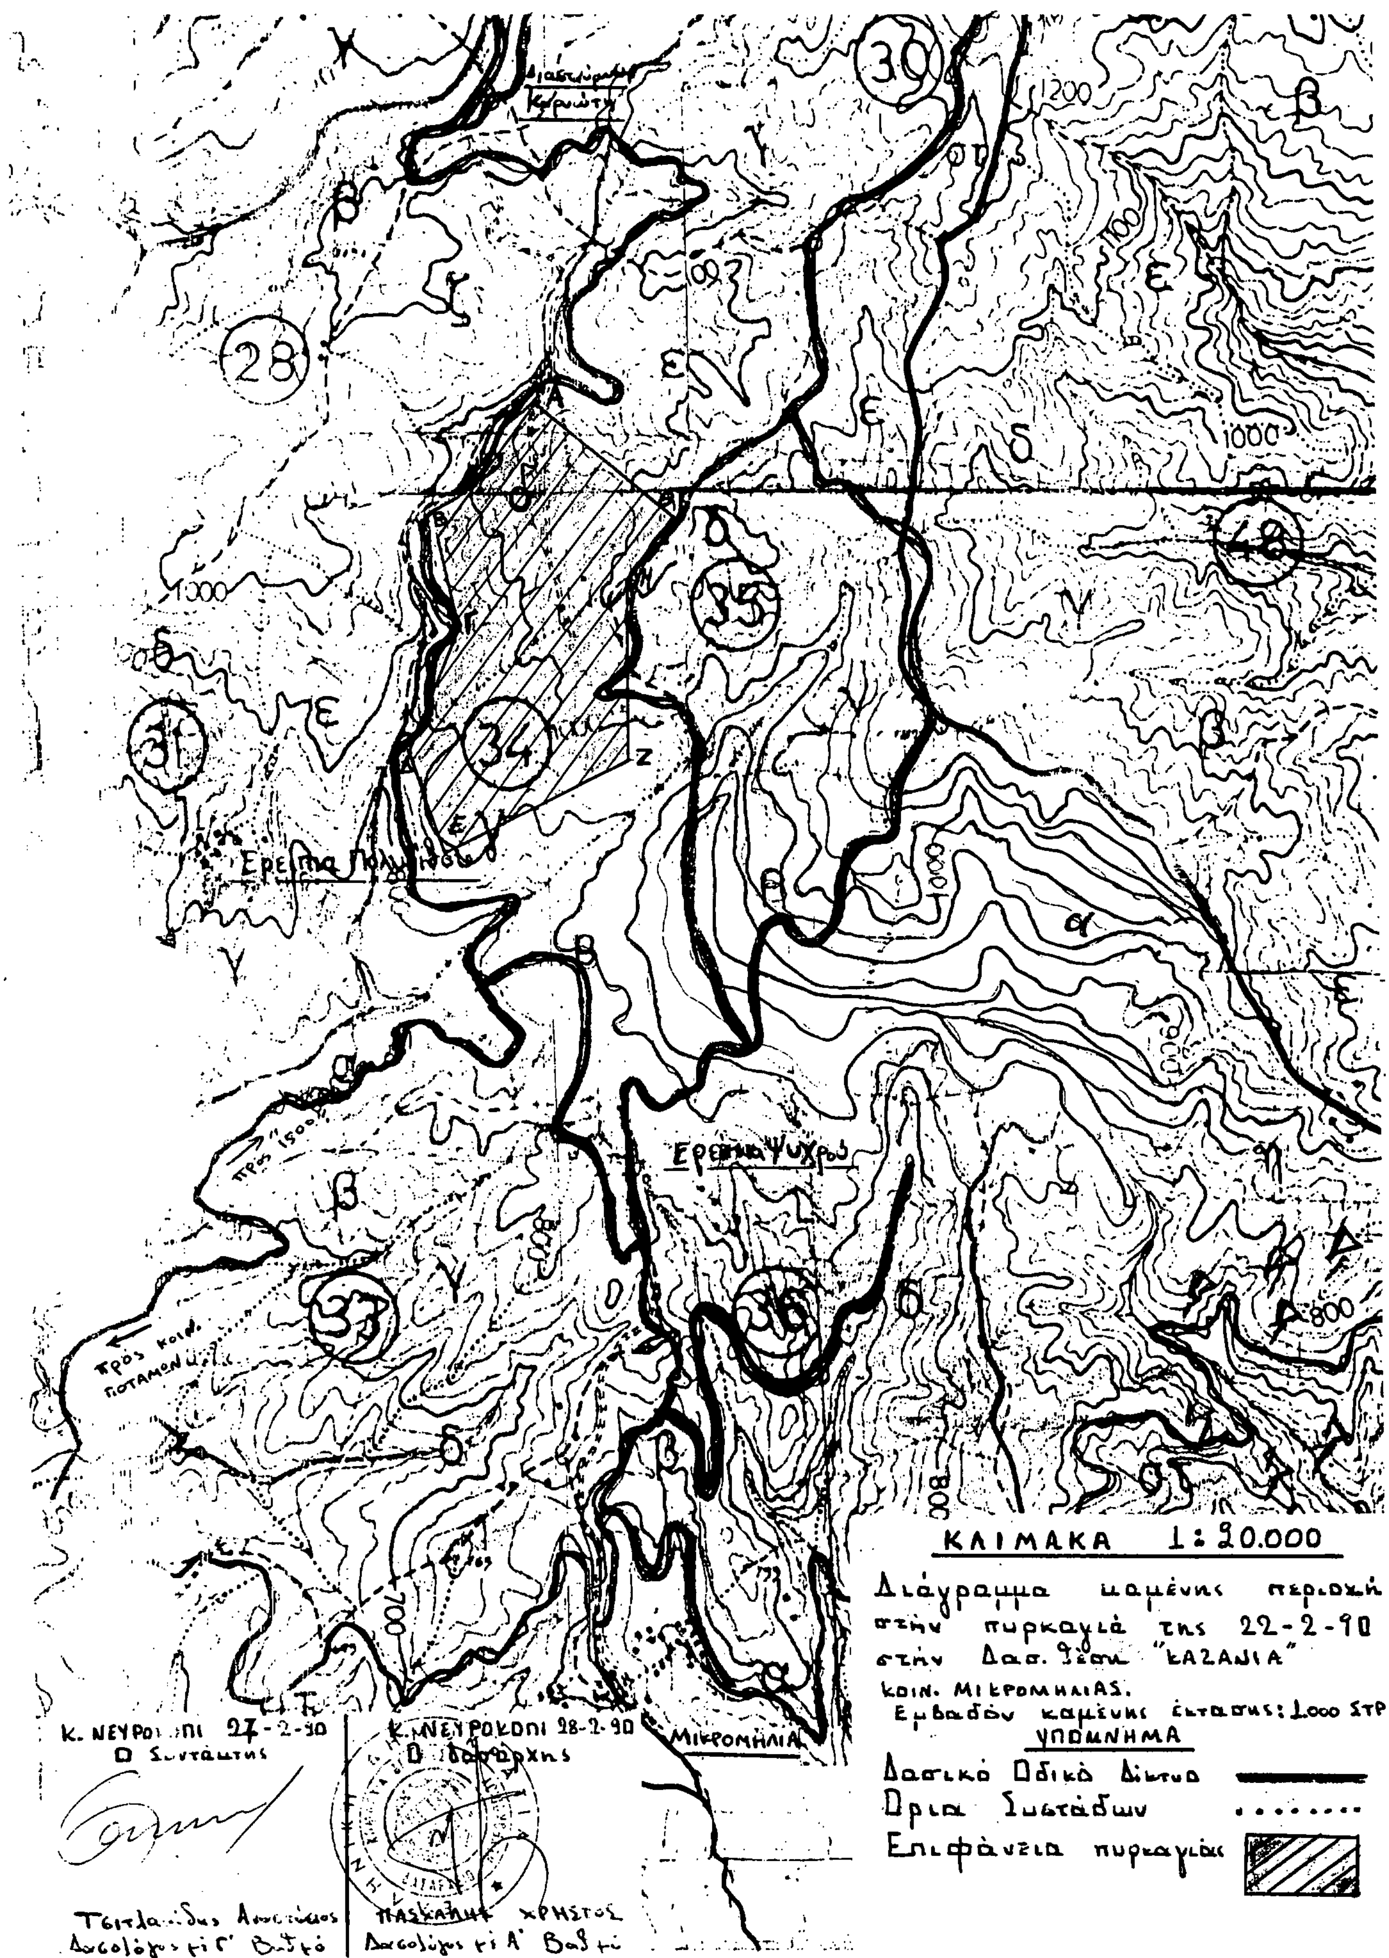
ΚΛΙΜΑΚΑ 1:20.000
Διάγραμμα καμένης περιοχής στην πυρκαγιά της 22-2-90 στην Δασ. θέση "ΚΑΖΑΝΙΑ"
ΚΟΙΝ. ΜΙΚΡΟΜΗΛΙΑΣ.
Εμβαδόν καμένης έκτασης: 1.000 ΣΤΡ
ΥΠΟΜΝΗΜΑ
Δασικό Οδικό Δίκτυο
Όρια Συστάδων
Επιφάνεια πυρκαγιάς
ΜΙΚΡΟΜΗΛΙΑ
1000
1200
800
700
28
30
31
33
34
35
36
48
Κ. ΝΕΥΡΟΚΟΠΙ 27-2-90
Ο Συντάκτης
Τσιτλακίδης
Δασολόγος
Κ. ΝΕΥΡΟΚΟΠΙ 28-2-90
Ο Δασάρχης
ΧΡΗΣΤΟΣ
Δασολόγος

ΠΟΛΕΟΔΟΜΙΑ

ΔΙΑΤΑΓΜΑΤΑ

Αριθ. Γ.30021 (2)

Έγκριση πραγματοποίησης μεταφοράς συντελεστή δόμησης σε ακίνητο που βρίσκεται εντός του ρυμοτομικού σχεδίου του δήμου Αμαρουσίου (Ν. Αττικής).

Ο ΠΡΟΕΔΡΟΣ ΤΗΣ ΕΛΛΗΝΙΚΗΣ ΔΗΜΟΚΡΑΤΙΑΣ

Έχοντας υπόψη:

1. Τις διατάξεις του άρθρου 2 του Ν. 880/1979 «περί καθορισμού ανωτάτου ορίου συντελεστού δομήσεως κλπ» (Α' 58).

2. Τις διατάξεις του Π.Δ/τος 470/1979 «περί μετασχηματισμού των συντελεστών δομήσεων εις εμβαδά κατά την εφαρμογή του Ν. 880/1979 (Α' 138), όπως τροποποιήθηκε με το από 19.6.1987 Π.Δ/γμα (Δ' 592).

3. Τις διατάξεις του Π.Δ/τος 510/1979 «περί ρυθμίσεως θεμάτων μεταφοράς συντελεστού δομήσεως κατά τον Ν. 880/1979 (Α 154) όπως τροποποιήθηκε με το υπ' αριθμ. 367/1987 Π.Δ/ΓΜΑ (Α' 163).

4. Τις διατάξεις των άρθρων 2, 3 και 7 του Ν. 1032/1980 «περί συστάσεως Υπουργείου Χωροταξίας, Οικισμού και Περιβάλλοντος» (Α' 57).

5. Τις διατάξεις του εδαφ. ιδ της παραγρ. 1 του άρθρου 23 του Ν. 1558/1985 «Κυβέρνηση και Κυβερνητικά Όργανα» (Α' 137).

6. Την υπ' αριθμ. 17508/31.1.1989 αίτηση του Π. Αποστόλου, Αντιπροέδρου Δ.Σ. του Ιατρικού Αθηνών Ε.Α.Ε.

7. Την υπ' αριθμ. 378/28.7.1989 γνωμοδότηση του Κεντρικού Συμβουλίου Χωροταξίας Οικισμού και Περιβάλλοντος.

8. Την υπ' αριθμ. 59819/6.10.1989 απόφαση του Υπουργού Περιβάλλοντος, Χωροταξίας και Δημοσίων Έργων για προέγκριση της σχετικής τεχνικής μελέτης με πρόταση του Υπουργού Περιβάλλοντος Χωροταξίας και Δημοσίων Έργων, αποφασίζουμε:

Άρθρο 1

1. Εγκρίνεται η πραγματοποίηση μέρους της μεταφοράς συντελεστή δόμησης που εγκρίθηκε με το από 2.4.1985 (Δ' 197) από το βαρυνόμενο ακίνητο που βρίσκεται εντός του ρυμοτομικού σχεδίου δήμου Αθηναίων (Ν. Αττικής) επί των οδών Ηροδότου 22 και Αλωπεχής, ιδιοκτησίας της Εταιρείας «Ιατρικό Αθηνών Ε.Α.Ε.» και για το οποίο έχει εκδοθεί ο υπ' αριθμ. 388/1985 σχετικός τίτλος δικαιώματος μεταφοράς συντελεστή δόμησης, σε άλλο ακίνητο (ωφελούμενο), που βρίσκεται εντός του ρυμοτομικού σχεδίου δήμου Αμαρουσίου (Ν. Αττικής) και επί της οδού Διστόμου αρ. 5 - 7 φερόμενο ως ιδιοκτησία της Εταιρείας «Ιατρικό Αθηνών Ε.Α.Ε.», όπως το ωφελούμενο ακίνητο φαίνεται με στοιχεία με στοιχεία Α,Β,Γ,Δ,Ε,Ζ,Η,Θ,Α στο σχετικό πρωτότυπο διάγραμμα σε κλίμακα 1:500, που θεωρήθηκε από τον Προϊστάμενο της Διεύθυνσης Τοπογραφικών εφαρμογών με την υπ' αριθμ. 30021/1990 πράξη του και που αντίτυπό του σε φωτοσμίκρυνση δημοσιεύεται με το παρόν διάταγμα.

2. Ειδικότερα στοιχεία πραγματοποίησης της μεταφοράς συντελεστή δόμησης είναι τα εξής:

Συνολική επιφάνεια, η οποία δύναται να δομηθεί στο ωφελούμενα ακίνητο επιπλέον της επιτρεπομένης βάσει των ισχυόντων στην περιοχή όρων δόμησης 1310,96 τ.μ. που αντιστοιχεί σε 524,218 τ.μ. του βαρυνομένου ακινήτου.

3. Τα ειδικότερα στοιχεία του ωφελουμένου ακινήτου μετά τη μεταφορά είναι τα εξής:

α) Εμβαδόν οικοπέδου: 4158,19 τ.μ.

β) Ποσοστό κάλυψης: 40%.

γ) Συντελεστής δόμησης: 1,915.

δ) Μέγιστο επιτρεπόμενο ύψος του κτιρίου είκοσι (20,00) μέτρα.

ε) Το κτίριο πρέπει να ενεγερθεί εντός του ωφελουμένου ακινήτου, σύμφωνα με το διάγραμμα κάλυψης σε κλίμακα 1:100 που θεωρήθηκε από τον Προϊστάμενο της Διεύθυνσης Τοπογραφικών εφαρμογών με την υπ, αριθμ. 30021/1990 πράξη του και που αντίτυπό του σε φωτοσμίκρυνση δημοσιεύεται με το παρόν διάταγμα.

Άρθρο 2

Εγκρίνεται η χορήγηση νέου τίτλου μεταφοράς συντελεστή δόμησης, σε αντικατάσταση του υπ' αριθμ. 388/1985 τίτλου δικαιώματος μεταφοράς συντελεστή δόμησης, στο όνομα της Εταιρείας «Ιατρικό Αθηνών Ε.Α.Ε.» για το υπολειπόμενο και μη χρησιμοποιηθέν εμβαδόν 34,09 τ.μ. από ισόγειο και 35,41 τ.μ. από ορόφους (559,63 - 524,218 = 35,41).

Άρθρο 3

Η ισχύς του παρόντος διατάγματος αρχίζει απότη δημοσίευσή του στην Εφημερίδα της Κυβερνήσεως.

Στον Υπουργό Περιβάλλοντος, Χωροταξίας και Δημοσίων Έργων αναθέτουμε τη δημοσίευση και εκτέλεση του παρόντος διατάγματος.

Αθήνα 16 Μαρτίου 1990


Ο ΠΡΟΕΔΡΟΣ ΤΗΣ ΔΗΜΟΚΡΑΤΙΑΣ


ΧΡΗΣΤΟΣ ΑΝΤ. ΣΑΡΤΖΕΤΑΚΗΣ


Ο ΥΠΟΥΡΓΟΣ

ΠΕΡΙΒΑΛΛΟΝΤΟΣ, ΧΩΡΟΤΑΞΙΑΣ ΚΑΙ ΔΗΜ. ΕΡΓΩΝ

ΚΩΣΤΑΣ Ι. ΛΙΑΣΚΑΣ

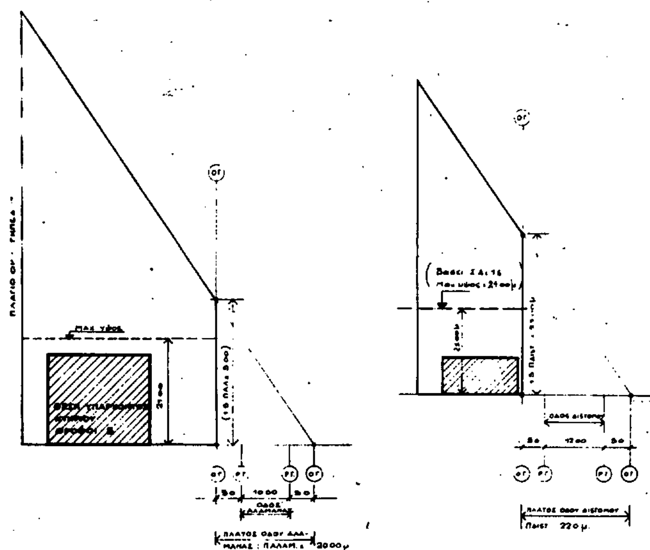

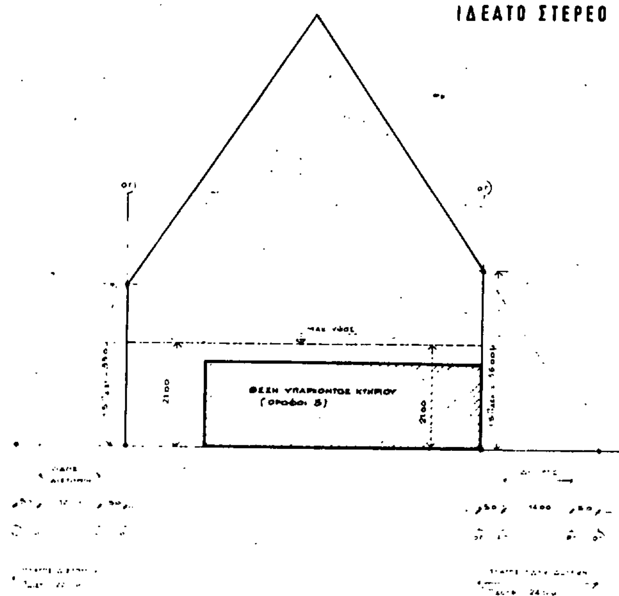
ΙΔΕΑΤΟ ΣΤΕΡΕΟ
ΘΕΣΗ ΥΠΑΡΧΟΝΤΟΣ ΚΤΙΡΙΟΥ
(ΟΡΟΦΟΙ 5)

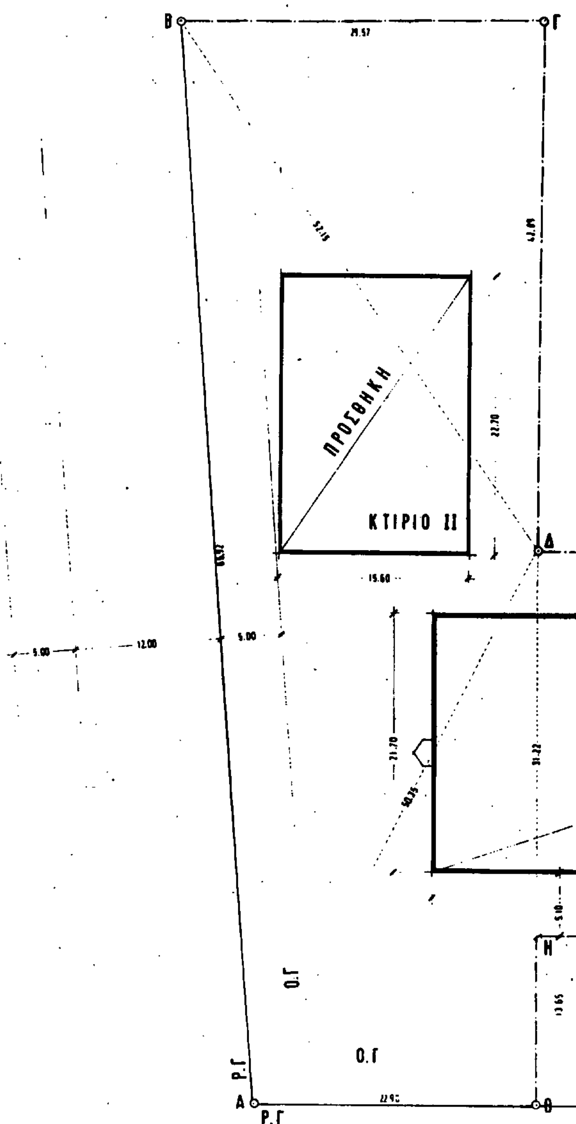
Β
Γ
Δ
Η
Θ
Α
ΠΡΟΣΘΗΚΗ
ΚΤΙΡΙΟ ΙΙ
Ο.Γ
Ρ.Γ

ΠΡΑΓΜΑΤΟΠΟΙΟΥΜΕΝΑ ΣΤΟΙΧΕΙΑ ΔΟΜΗΣΗΣ

ΥΠΑΡΧΟΝΤΑ ΚΤΙΣΜΑΤΑ:

Κτίριο Ι

ΙΣΟΓΕΙΟ	1018.87 M^2	
1. ΟΡΟΦΟΣ	954.49 "	
2. "	382.12 "	
3. "	972.30 "	
4. "	1311.29 "	
5. "	1311.29 "	6652.84

Κτίριο ΙΙ

ΙΣΟΓΕΙΟ	348.36 M^2	
Α ΟΡΟΦΟΣ	354.12 "	

Σύνολο: 8672.04 M^2

ΠΡΟΣΘΗΚΕΣ:


Κτίριο Ι

6. ΟΡΟΦΟΣ

21.70×60.20	= 1306.34 M^2	
0.70×2.20 0.70×2.20×½ }×2 =	4.62 "	

Κτίριο ΙΙ

Β. ΟΡΟΦΟΣ 22.70×15.60	= 354.12 M^2	
Γ. ΟΡΟΦΟΣ 22.70×15.60	= 354.12 "	2019.20

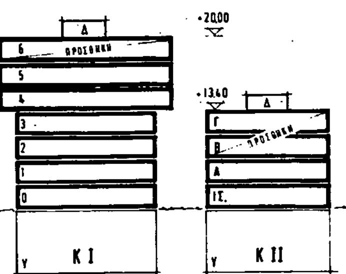

ΥΠΟΛΟΓΙΣΜΟΣ ΟΓΚΟΥ ΠΡΟΣΘΗΚΗΣ

Κτίριο Ι

V_6	1310.96 × 3.30	= 4326.17	
$V_Δ$	153.47 × 2.60	= 399.02	

Κτίριο ΙΙ

V_B	354.12 × 3.50	= 1239.42	
$V_Γ$	354.12 × 3.70	= 1310.24	
$V_Δ$	56.70 × 2.50	= 141.75	

Σύνολο: 7416.60 M^3

Γ. 30021/90 «Έγκρισης πραγματοποίησης μεταφοράς συντελεστή δόμησης σε ακίνητο που βρίσκεται εντός του ρυμοτομικού σχεδίου του δήμου Αμαρουσίου (ν. Αττικής)»

5 Μαρτίου 1990
Δ/ντής

Ν. Κουκουτάκης

κριτων βαλασμακης

ΥΠΟΜΝΗΜΑ

Νο	ΗΜΕΡ	ΠΕΡΙΓΡΑΦΗ	ΣΧΕ	ΟΓΟ

ΑΝΑΘΕΩΡΗΣΕΙΣ

ΤΙΤΛΟΣ: ΠΡΟΣΘΗΚΗ ΚΑΘ' ΥΨΟΣ

ΙΑΤΡΙΚΟ ΚΕΝΤΡΟ

ΣΧΕΔΙΟ: ΔΙΑΓΡΑΜΜΑ ΚΑΛΥΨΗΣ — Νο ΣΧΕΔΙΟΥ: 2

Ο ΜΗΧΑΝΙΚΟΣ: ΑΔΤ 18/ ΙΙ

ΚΛΙΜΑΚΑ: 1:100

Α 8 9 0 5 ΠΡ 0 0 2

κριτων Βαλσαμακης

ΥΠΟΜΝΗΜΑ

Νο | ΗΜΕΡ | ΠΕΡΙΓΡΑΦΗ | ΣΧΕ | ΘΕΩ

ΑΝΑΘΕΩΡΗΣΕΙΣ

ΤΙΤΛΟΣ ΠΡΟΣΘΗΚΗ ΚΑΘ' ΥΨΟΣ ΙΑΤΡΙΚΟ ΚΕΝΤΡΟ

ΣΧΕΔΙΟ ΤΟΠΟΓΡΑΦΙΚΟ

Νο ΣΧΕΔΙΟΥ 1

Ο ΜΗΧΑΝΙΚΟΣ


ΚΛΙΜΑΞ 1:500

ΣΥΝΤΑΞΗ

ΣΧΕΔΙΑΣΗ

ΗΜΕΡΟΜΗΝΙΑ

Α 8 9 0 5 ΠΡ 0 0 1

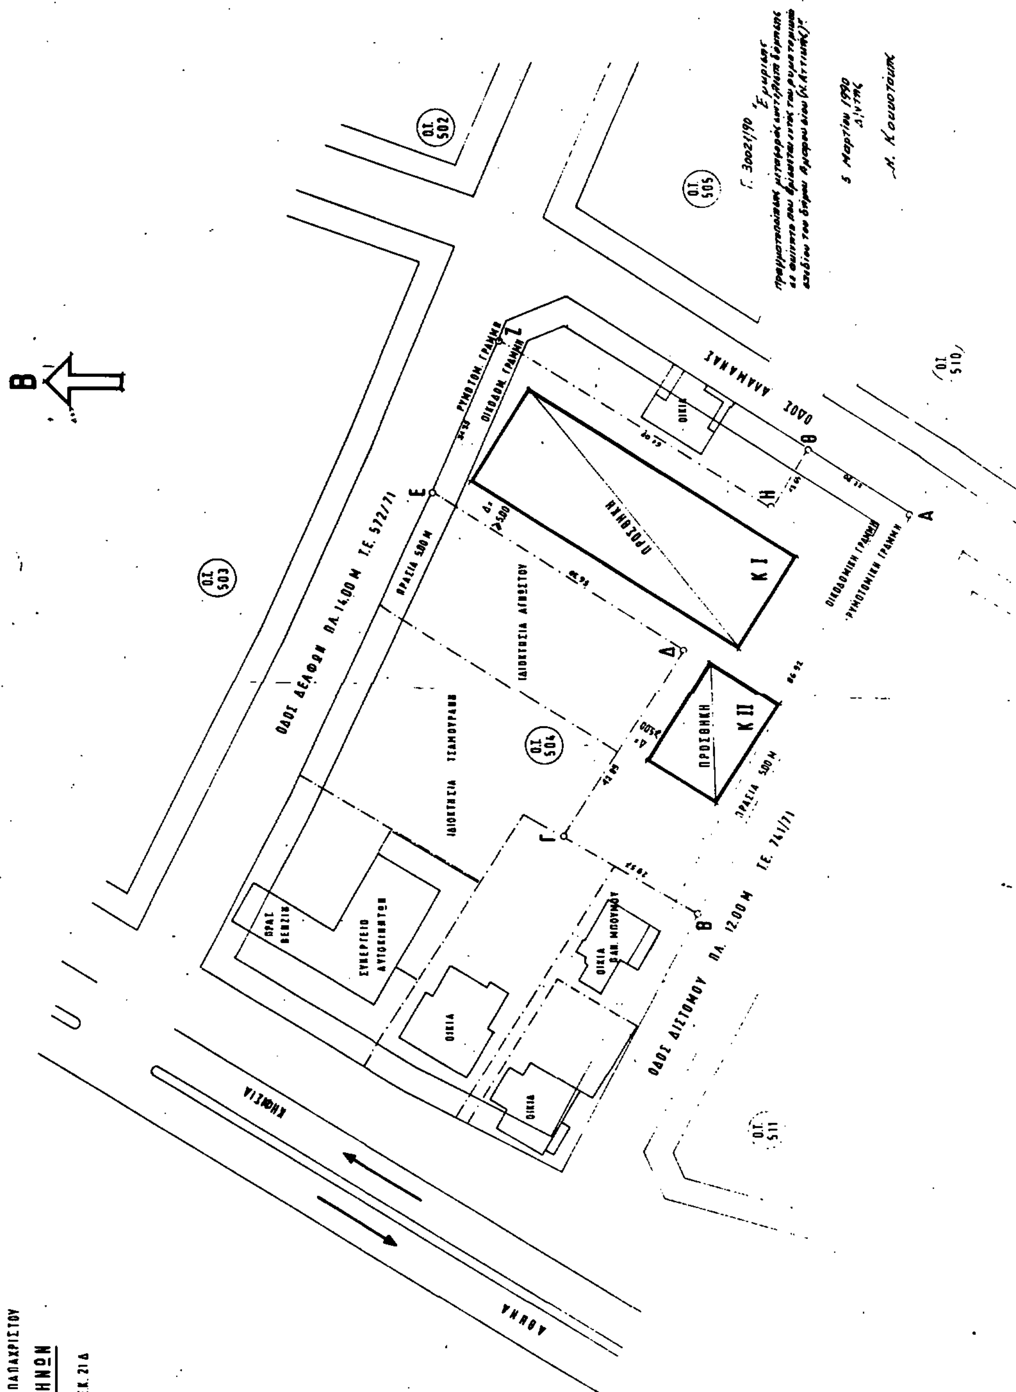

ΕΜΒΑΔΟΝ ΟΙΚΟΠΕΔΟΥ:

ΑΒΓΔΕΖΗΘΑ = 4158.29 M^2

ΑΡ. ΣΥΜΒΟΛΑΙΩΝ = 15702/'74 και 15703/'74

ΣΥΜΒΟΛΑΙΟΓΡΑΦΟΣ ΑΘΗΝΩΝ Φ ΑΡΕΤΗ ΠΑΠΑΧΡΙΣΤΟΥ

ΙΔΙΟΚΤΗΣΙΑ· ΙΑΤΡΙΚΟ ΚΕΝΤΡΟ ΑΘΗΝΩΝ

ΟΡΟΙ ΔΟΜΗΣΗΣ: Β.Δ. 11/2/70 ΦΕΚ 21 Δ

ΕΜΒΑΔΟΝ : 600.00 M^2

ΠΡΟΣΩΠΟ : 16.00 Μ

ΒΑΘΟΣ : 20.00 Μ

Σ.Δ. : 1,2

ΥΨΟΣ, ΚΑΛΥΨΗ ΣΥΜΦΩΝΩΣ ΓΟΚ 85

Αριθ. Γ.30016 (3)

Έγκριση μεταφοράς συντελεστή δόμησης ακινήτου που βρίσκεται στην περιοχή Γκύζη του ρυμοτομικού σχεδίου του δήμου Αθηναίων».

Ο ΠΡΟΕΔΡΟΣ ΤΗΣ ΕΛΛΗΝΙΚΗΣ ΔΗΜΟΚΡΑΤΙΑΣ

Έχοντας υπόψη:

1. Τις διατάξεις του άρθρου 2 του Ν. 880/1979 «περί καθορισμού ανωτάτου ορίου συντελεστού δομήσεως κλπ» (Α' 58).

2) Τις διατάξεις του άρθρου 14 του Ν. 1577/1985 «Γενικός Οικοδομικός Κανονισμός» (Α'210).

3. Τις διατάξεις του Π.Δ/τος 470/1979 «περί μετασχηματισμού των συντελεστών δομήσεων εις εμβαδά κατά την εφαρμογή του Ν. 880/1979» (Α' 138), όπως τροποποιήθηκε με το από 19.6.1987 Π.Δ/γμα (Δ' 592).

4. Τις διατάξεις του Π.Δ/τος 510/1979 «περί ρυθμίσεως θεμάτων μεταφοράς συντελεστού δομήσεως κατά τον Ν. 880/1979» (Α' 154), όπως τροποποιήθηκε με το υπ' αριθμ. 367/1987 Π.Δ/ΓΜΑ (Α' 163).

5. Τις διατάξεις των άρθρων 2, 3 και 7 του Ν. 1032/1980 «περί συστάσεως Υπουργείου Χωροταξίας, Οικισμού και Περιβάλλοντος» (Α' 57).

6. Τις διατάξεις του εδαφ. ιδ της παραγρ. 1 του άρθρου 23 του Ν. 1558/1985 «Κυβέρνηση και Κυβερνητικά Όργανα» (Α' 137).

7. Την υπ' αριθμ. 4980/1989 πράξη συναίνεσης των Βασιλείου Πουρνάρα και Αικατερίνης Μηλαίου - Πουρνάρα αποκλειστικών κυρίων του παρακάτω περιγραφομένου ακινήτου.

8. Την από 24.10.1989 (αρ. πρωτ. 70061/1989) αίτηση των ενδιαφερομένων για την έκδοση τίτλου μεταφοράς συντελεστή δόμησης.

9. Την υπ' αριθμ. 18033/12.2.1990 απόφαση του Υπουργού Περιβάλλοντος, Χωροταξίας και Δημοσίων Έργων για προέγκριση της σχετικής τεχνικής μελέτης.

10. Την υπ, αριθμ. 513/89 γνωμοδότηση του Κεντρικού Συμβουλίου Χωροταξίας Οικισμού και Περιβάλλοντος, με πρόταση του Υπουργού Περιβάλλοντος Χωροταξίας και Δημοσίων Έργων αποφασίζουμε:

Άρθρο 1

1. Εγκρίνεται η μεταφορά του συντελεστή δόμησης του ακινήτου (βαρυνομένου - χαμηλού κτιρίου), που βρίσκεται στην περιοχή Γκύζη του ρυμοτομικού σχεδίου του δήμου Αθηναίων και επί της οδού Μπουκουβάλα αρ. 91, του οποίου την αποκλειστική κυριότητα έχουν οι παραπάνω αιτούντες τη μεταφορά του συντελεστή δόμησης, Βασίλειος και Αικατερίνη Πουρνάρα, όπως το Βαρυνόμενο ακίνητο φαίνεται με στοιχεία ΑΒΓΔΑ στο σχετικό πρωτότυπο διάγραμμα σε κλίμακα 1:500, που θεωρήθηκε από τον Προϊστάμενο της Διεύθυνσης Τοπογραφικών Εφαρμογών με την υπ' αριθμ. 30016/1990 πράξη του και εντίτυπό του σε φωτοσμίκρυνση δημοσιεύεται με το παρόν διάταγμα.

2. Τα ειδικότερα στοιχεία του βαρυνομένου ακινήτου και της μεταφοράς του συντελεστή δόμησης είναι τα εξής:

α) Εμβαδόν οικοπέδου: 190,28 τ.μ.

β) Ποσοστό κάλυψης: 70%.

γ) Συντελεστής δόμησης της περιοχής βάσει του οποίου πραγματοποιείται η μεταφορά: 3,6.

δ) Δομήσιμες επιφάνειες που αντιστοιχούν σ' αυτό 685,00 τ.μ. (190,28 × 3,6).

ε) Δομημένη επιφάνεια 209,30 τ.μ.

στ) Μεταφερόμενη δομήσιμη επιφάνεια 475,70 τ.μ., (685,00 - 209,30), ήτοι 22,60 τ.μ. από ισόγειο και 453,10 τ.μ. από ορόφους.

Άρθρο 2

Εγκρίνεται η χορήγηση μεταφοράς συντελεστή δόμησης στο όνομα των Βασιλείου και Αικατερίνης Πουρνάρα για εμβαδόν 475,70 τ.μ., ήτοι 22,60 τ.μ. από ισόγειο και 453, τ.μ. από ορόφους.

Άρθρο 3

Η ισχύς του παρόντος διατάγματος αρχίζει από τη δημοσίευσή του στην Εφημερίδα της Κυβερνήσεως.

Στον Υπουργό Περιβάλλοντος, Χωροταξίας και Δημοσίων Έργων αναθέτουμε τη δημοσίευση και εκτέλεση του παρόντος διατάγματος.

Αθήνα 22 Μαρτίου 1990

Ο ΠΡΟΕΔΡΟΣ ΤΗΣ ΔΗΜΟΚΡΑΤΙΑΣ

ΧΡΗΣΤΟΣ ΑΝΤ. ΣΑΡΤΖΕΤΑΚΗΣ

Ο ΥΠΟΥΡΓΟΣ

ΠΕΡΙΒΑΛΛΟΝΤΟΣ, ΧΩΡΟΤΑΞΙΑΣ ΚΑΙ ΔΗΜ. ΕΡΓΩΝ

ΚΩΣΤΑΣ Ι. ΛΙΑΣΚΑΣ

ΟΡΟΙ ΔΟΜΗΣΕΩΣ

ΠΕΡΙΟΧΗ: ΓΚΥΖΗ ΑΘΗΝΩΝ

Σ/ΓΜΑ ΡΥΜΟΤΟΜΙΑΣ: Το από 30.8.1933 Β. Δ/γμα "Περί όρων δομήσεως εν Αθήναις" (ΦΕΚ 299/Α), καθώς και το Π.Δ/γμα από 23.6.1978 [illegible] (ΦΕΚ 318 Δ'), όπως [illegible]

ΑΡΤΙΟΤΗΤΑ: ως Γ.Ο.Κ. 1985

ΚΑΛΥΨΗ: ως Γ.Ο.Κ. 1985

ΣΥΝΤΕΛΕΣΤΗΣ ΔΟΜΗΣΕΩΣ: ΣΔ = 3,60

ΥΨΟΣ - ΟΡΟΦΟΙ: ως Γ.Ο.Κ. 1985

Αθήνα 23-10-1985

ΕΜΒΑΔΟΝ ΟΙΚΟΠΕΔΟΥ:

(ΑΒΓΔΑ) = ½ × (15,00 + 13,90) × 13,90 = 190,28 μ²

ΔΗΛΩΣΗ ΙΔΙΟΚΤΗΤΩΝ ΤΟΥ ΟΙΚΟΠΕΔΟΥ επί της οδού Μπουκουβάλα 91

Οι κάτωθι υπογεγραμμένοι Βασίλειος Πουρνάρας και Αικατερίνη Πουρνάρα δηλούμε υπεύθυνα ότι τα όρια του οικοπέδου μας είναι ορθά και υλοποιημένα

Αθήνα [illegible] 10.1989

ΟΙ ΙΔΙΟΚΤΗΤΕΣ

[illegible]

ΔΗΛΩΣΗ Ν. 651/77

Η κάτωθι υπογεγραμμένη Μαγδαληνή Φαρκά - Χαλάρη Αρχιτέκτων Μηχανικός, [illegible] (ΑΒΓΔΑ) [illegible] της οδού Μπουκουβάλα [illegible] 190,28 μ² [illegible]

Αθήνα [illegible] 1989

Η δηλούσα

[illegible]

ΧΡΗΣΕΙΣ ΙΔΙΟΚΤΗΣΙΩΝ Ο.Τ.

[illegible]

ΠΑΝΑΓΙΩΤΑΡΑ

ΗΣΑΙΑ ΣΑΛΩΝΩΝ

ΜΠΟΥΚΟΥΒΑΛΑ

ΙΘΩΜΗΣ

Β

Γ. 30016/90
Έγκριση
[illegible]

5 Μαρτίου 1990
Ο Δ/ντής

Ν. Κουλούτσης

εργοδοτης: ΒΑΣΙΛΕΙΟΣ ΚΑΙ ΑΙΚΑΤΕΡΙΝΗ ΠΟΥΡΝΑΡΑ

εργο: ΑΡΧΙΤΕΚΤΟΝΙΚΗ ΜΕΛΕΤΗ ΑΠΟΤΥΠΩΣΗ ΥΠΑΡΧΟΥΣΑΣ ΔΥΟΡΟΦΟΥ ΟΙΚΟΔΟΜΗΣ ΓΙΑ ΜΕΤΑΦΟΡΑ ΣΥΝΤΕΛΕΣΤΗ

θεση: ΟΔΟΣ ΜΠΟΥΚΟΥΒΑΛΑ 91, ΓΚΥΖΗ

μελετητες: ΦΑΡΚΑΣ ΧΑΛΑΡΗ ΜΑΓΔΑΛΗΝΗ, αρχιτέκτων

θεμα σχεδιου: [illegible] ΔΙΑΓΡΑΜΜΑ

αριθμος σχεδιου: 1.

κλιμακες: [illegible]

χρονος μελετης: [illegible] 1989

υπογραφη

σφραγιδα

ΔΟΚ. 186
ΠΟΣΟΤΟ 8